

TAGPLAN

10 STK GK 10 SOLFANGER

ÅBENT BJÆLKELAG

8648

2500

JORD NIVAU

2143


FACADE VEST

FACADE ØST

STUEPLAN 249 M²
INDSKUDTETAGE 100 M²


BRUTTO 349 M²
MULIGHED FOR HEMS

SNIT

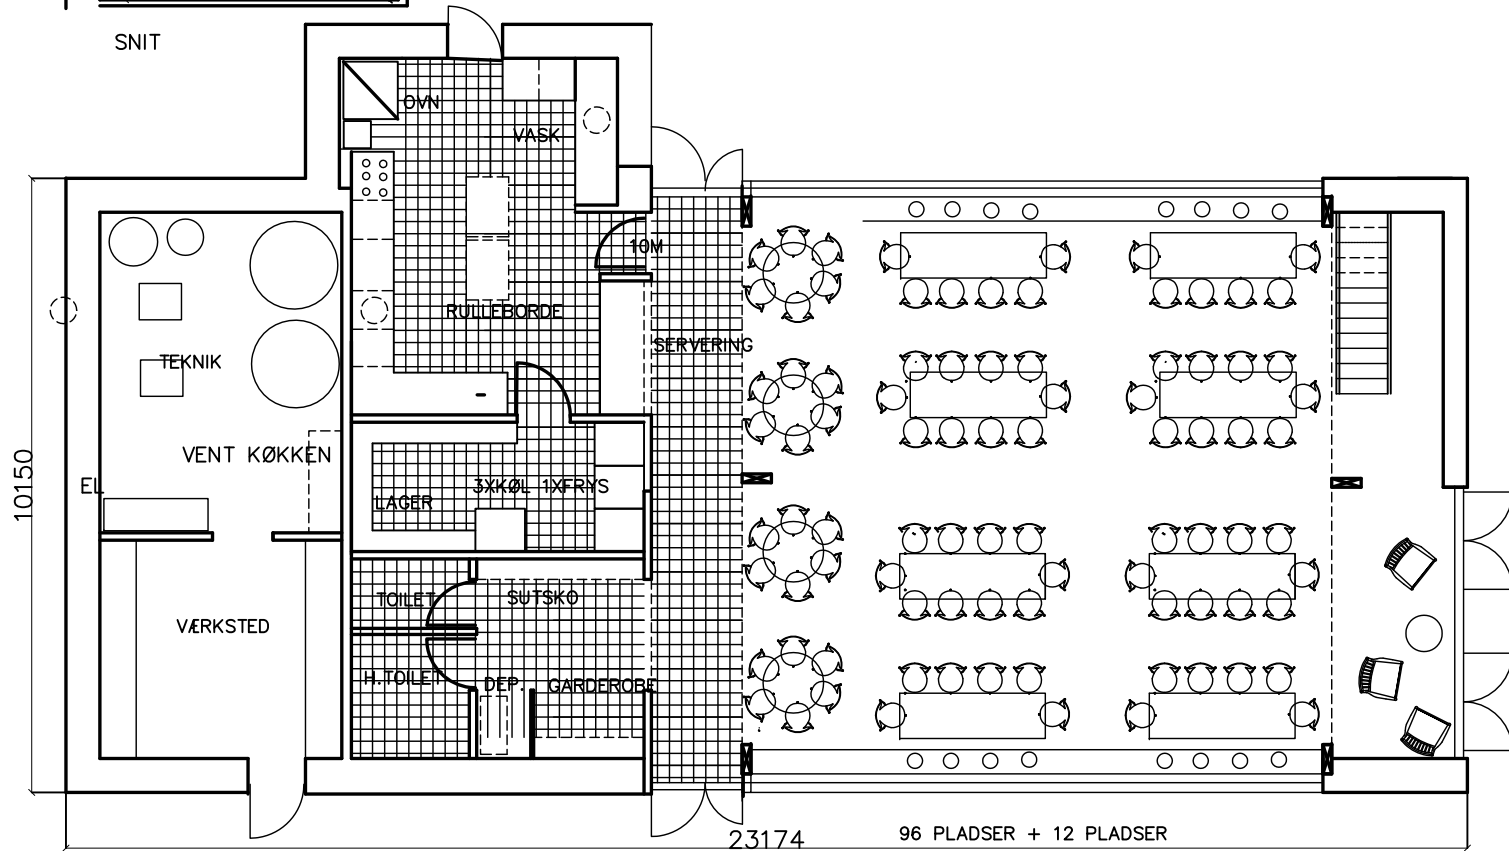


PLAN 10M

23174 96 PLADSER + 12 PLADSER

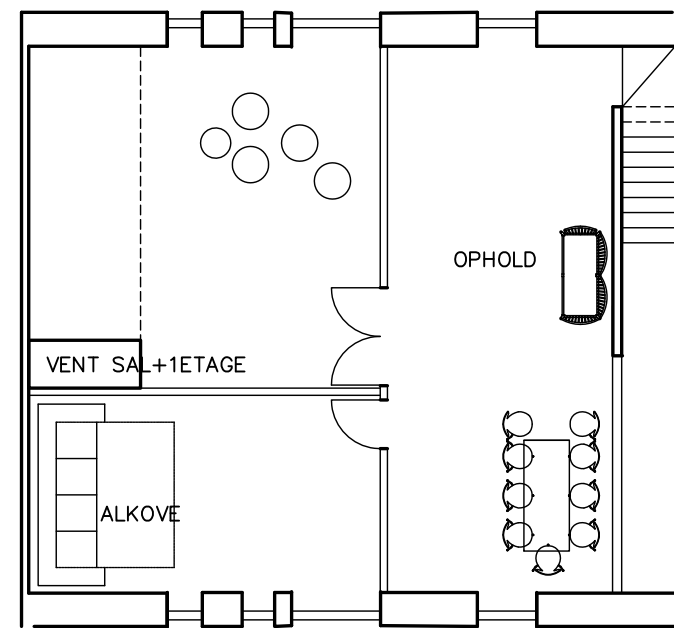

INSKUDT ETAGE

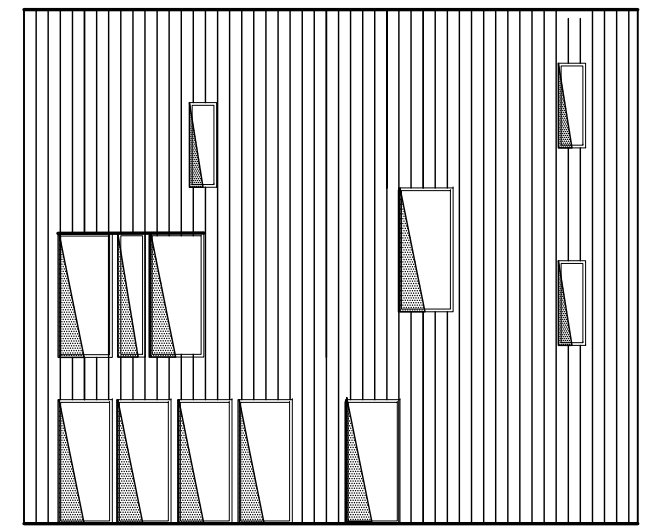

FACADE NORD

1000